




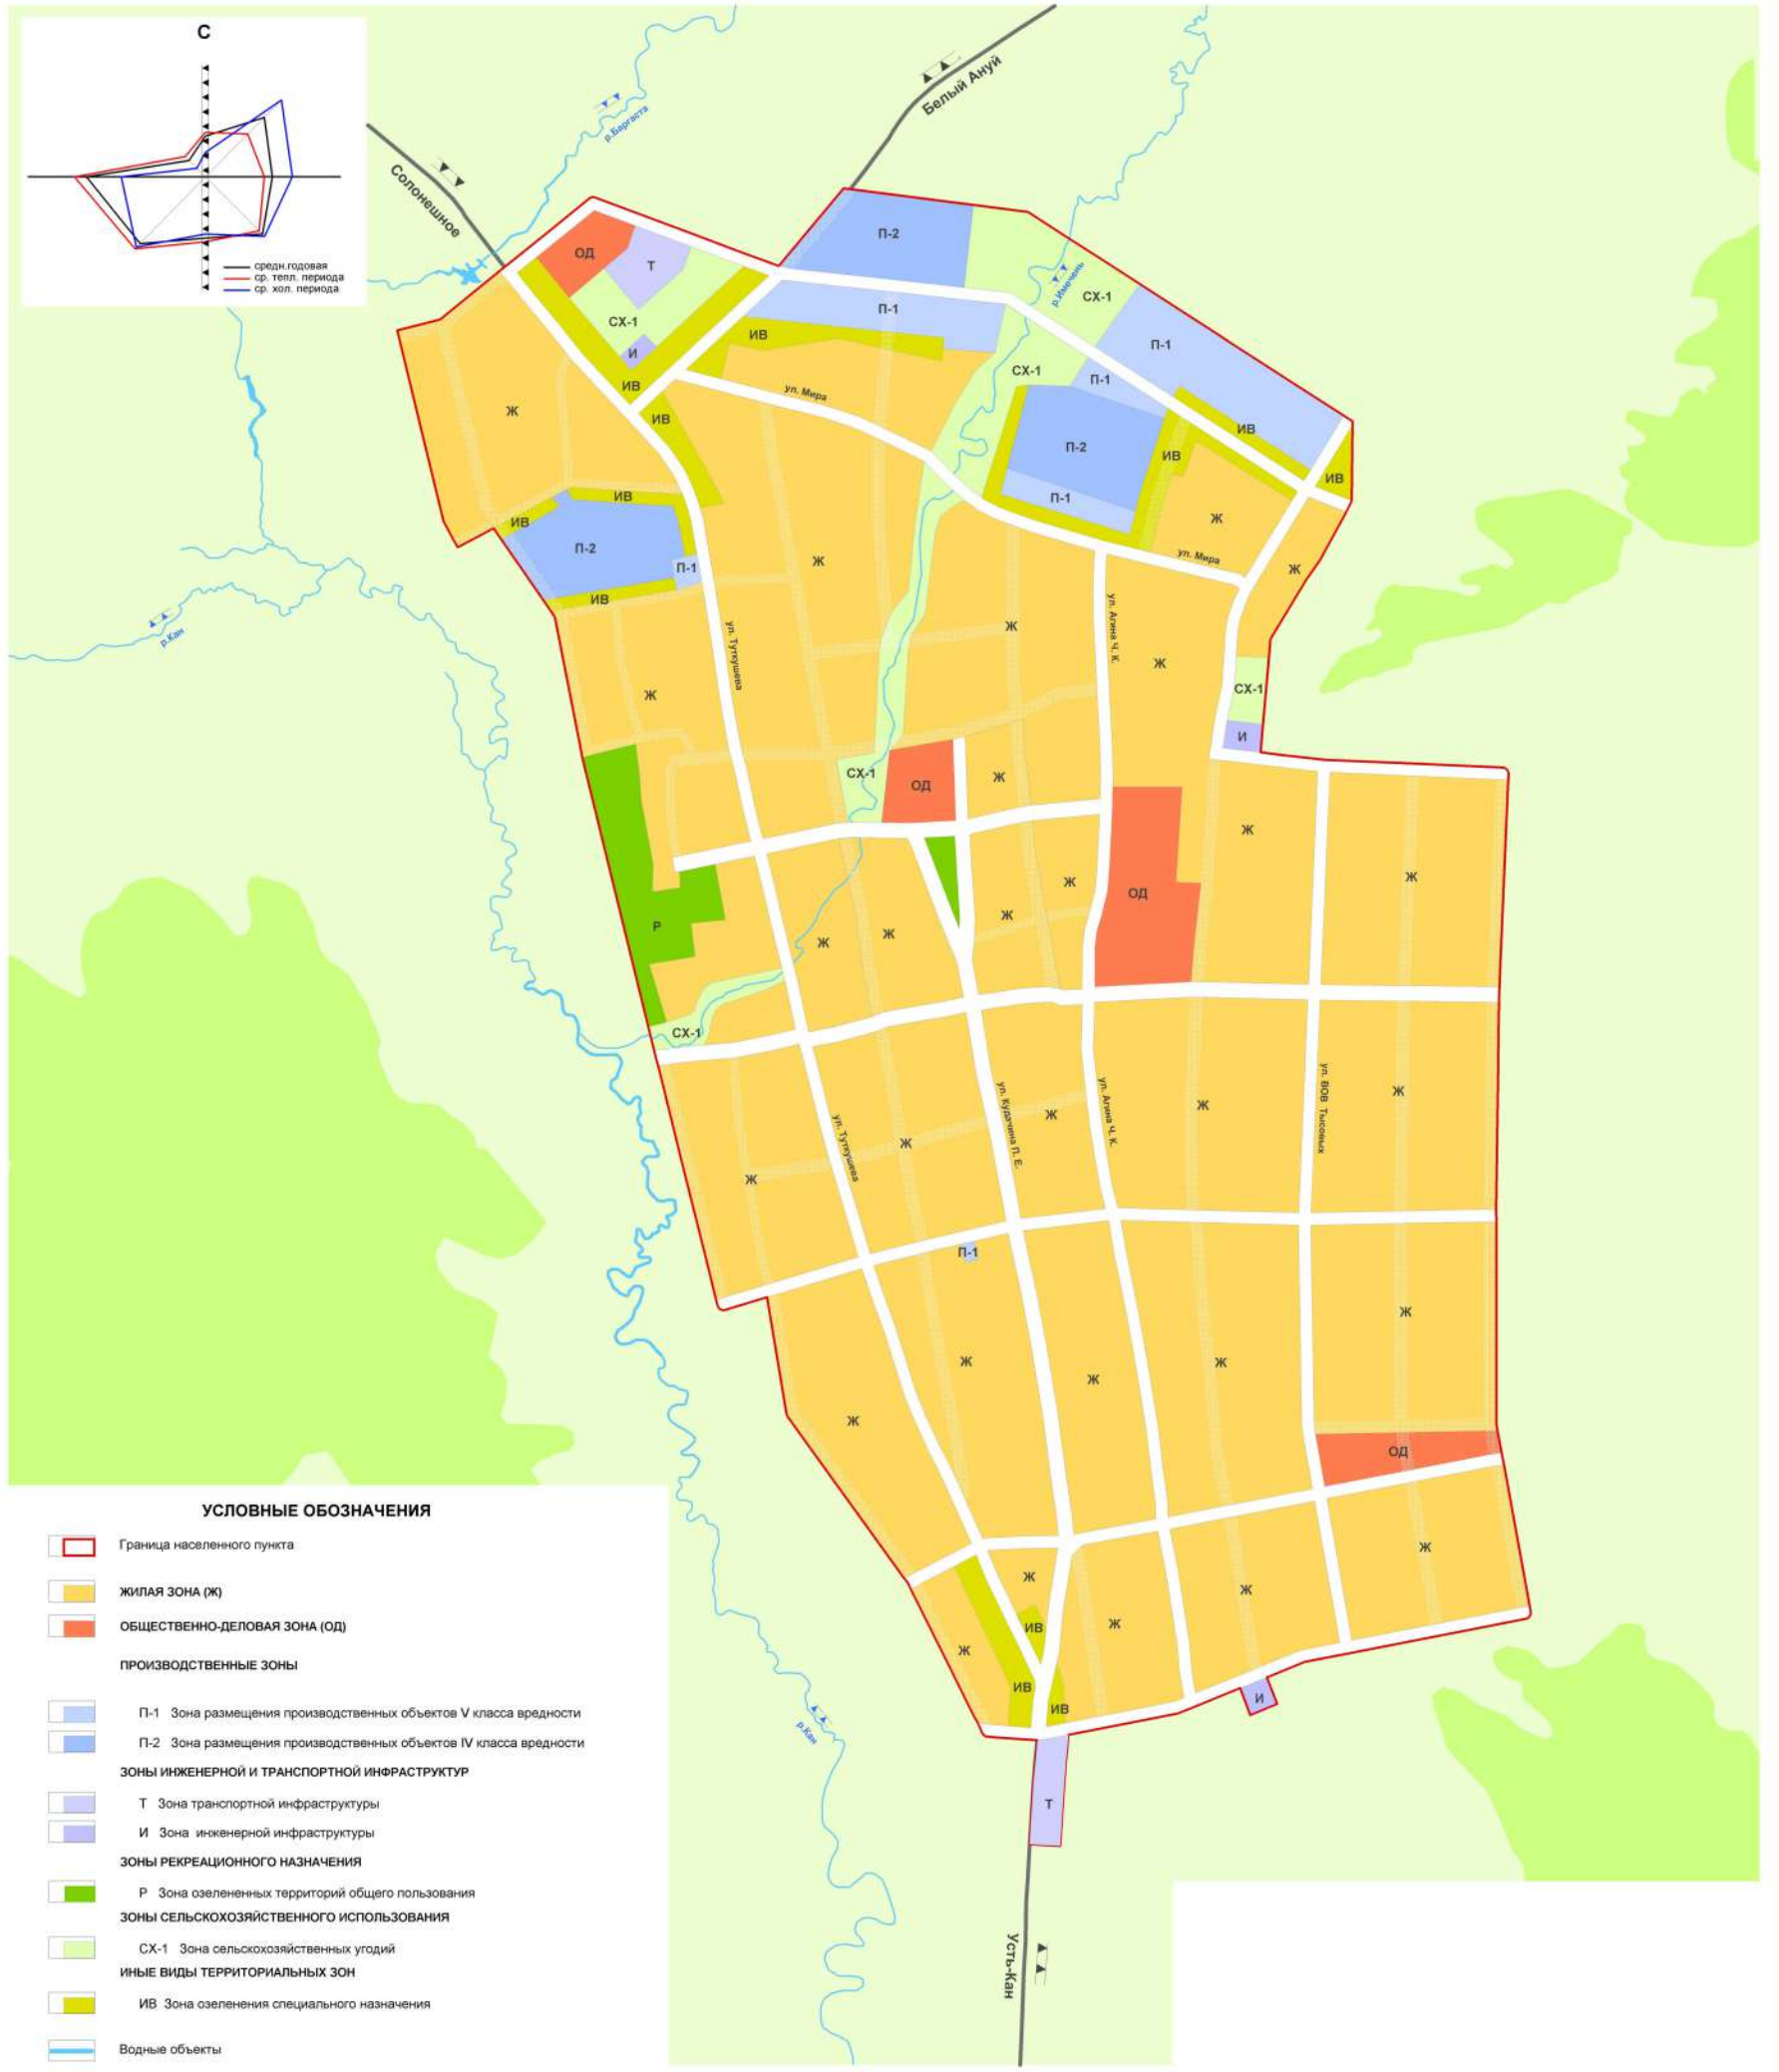

Карта градостроительного зонирования территории МО Яконурское сельское поселение Усть-Канского района Республики Алтай  
 Карта градостроительного зонирования с.Яконур  
 Масштаб 1:5000



**УСЛОВНЫЕ ОБОЗНАЧЕНИЯ**

- Граница населенного пункта
- ЖИЛАЯ ЗОНА (Ж)
- ОБЩЕСТВЕННО-ДЕЛОВАЯ ЗОНА (ОД)
- ПРОИЗВОДСТВЕННЫЕ ЗОНЫ**
- П-1 Зона размещения производственных объектов V класса вредности
- П-2 Зона размещения производственных объектов IV класса вредности
- ЗОНЫ ИНЖЕНЕРНОЙ И ТРАНСПОРТНОЙ ИНФРАСТРУКТУРЫ**
- Т Зона транспортной инфраструктуры
- И Зона инженерной инфраструктуры
- ЗОНЫ РЕКРЕАЦИОННОГО НАЗНАЧЕНИЯ**
- Р Зона озелененных территорий общего пользования
- ЗОНЫ СЕЛЬСКОХОЗЯЙСТВЕННОГО ИСПОЛЬЗОВАНИЯ**
- СХ-1 Зона сельскохозяйственных угодий
- ИНЫЕ ВИДЫ ТЕРРИТОРИАЛЬНЫХ ЗОН**
- ИВ Зона озеленения специального назначения
- Водные объекты